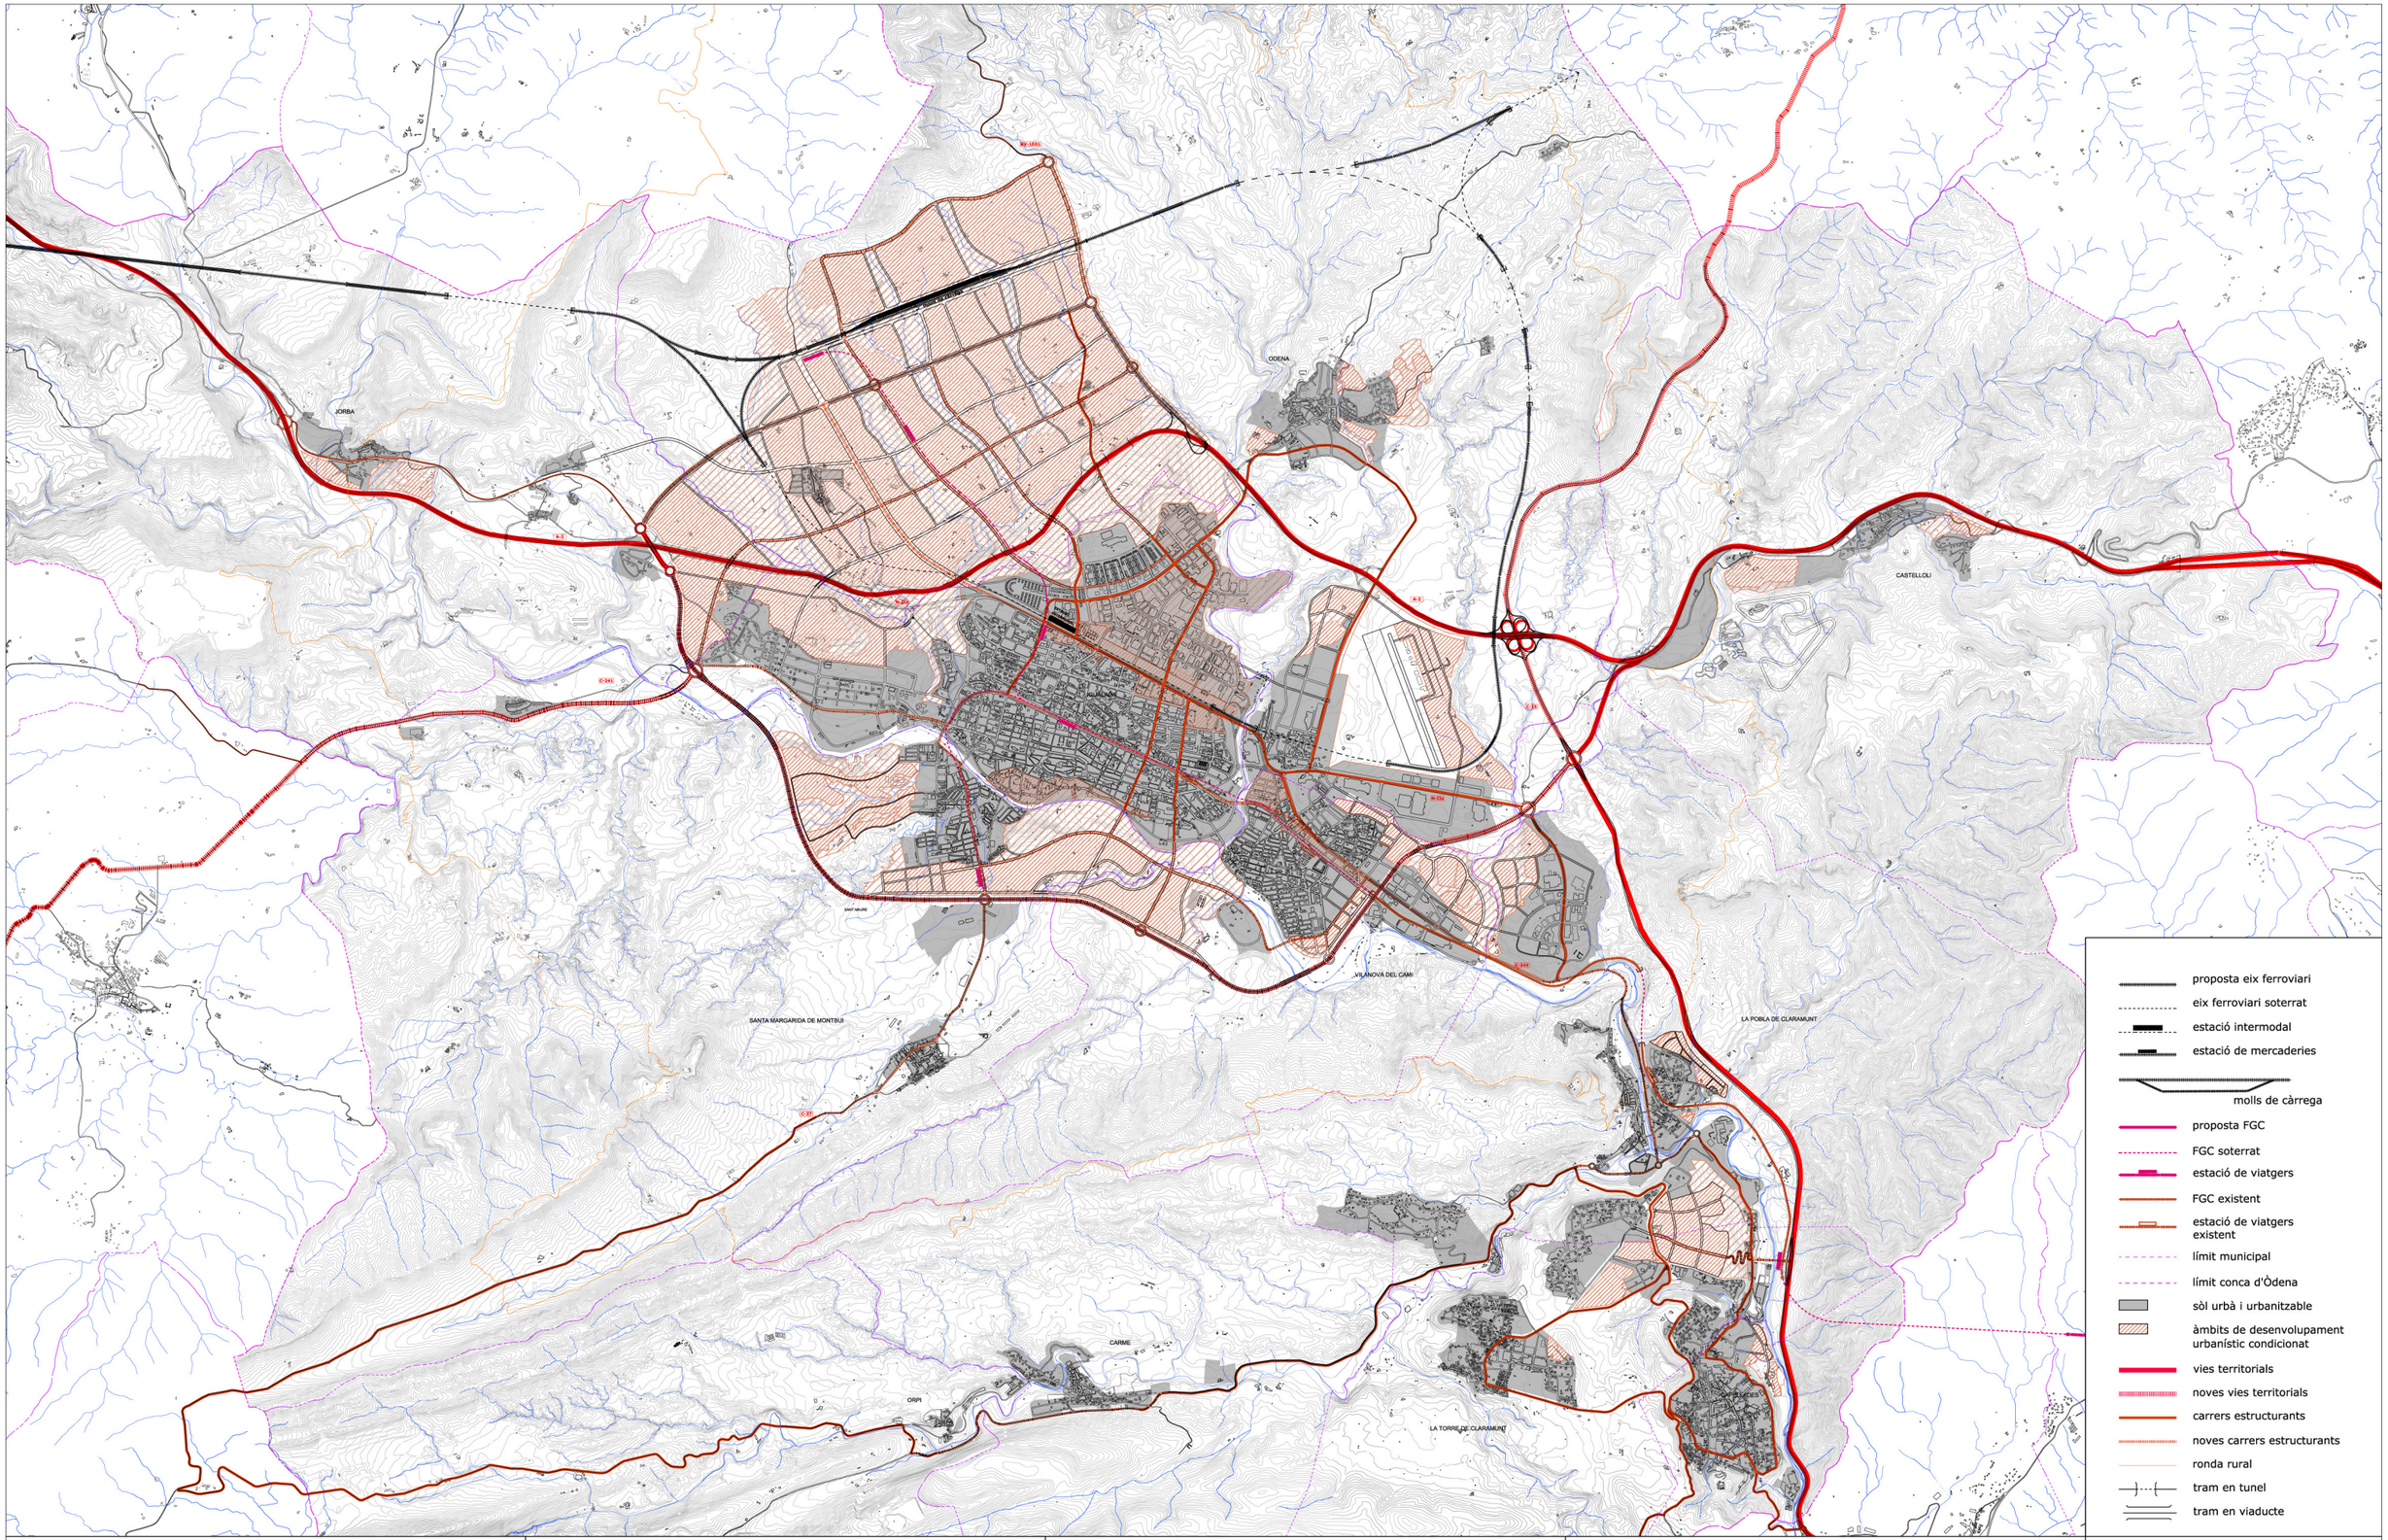

GENERALITAT DE CATALUNYA
Departament de Política Territorial
i Obres Publiques

PLA DIRECTOR URBANÍSTIC DE LA
CONCA D'ÒDENA (ANOIA)

ORDENACÍO DE LES GRANS INFRAESTRUCTURES DE MOBILITAT

març 2006

0 200 500 1000 2500

escala 1/25.000 A1 - 1/50.000 A3

A-3

UNIVERSITAT POLITECNICA
DE CATALUNYA
Càtedra d'Urbanística
de la ETSAV